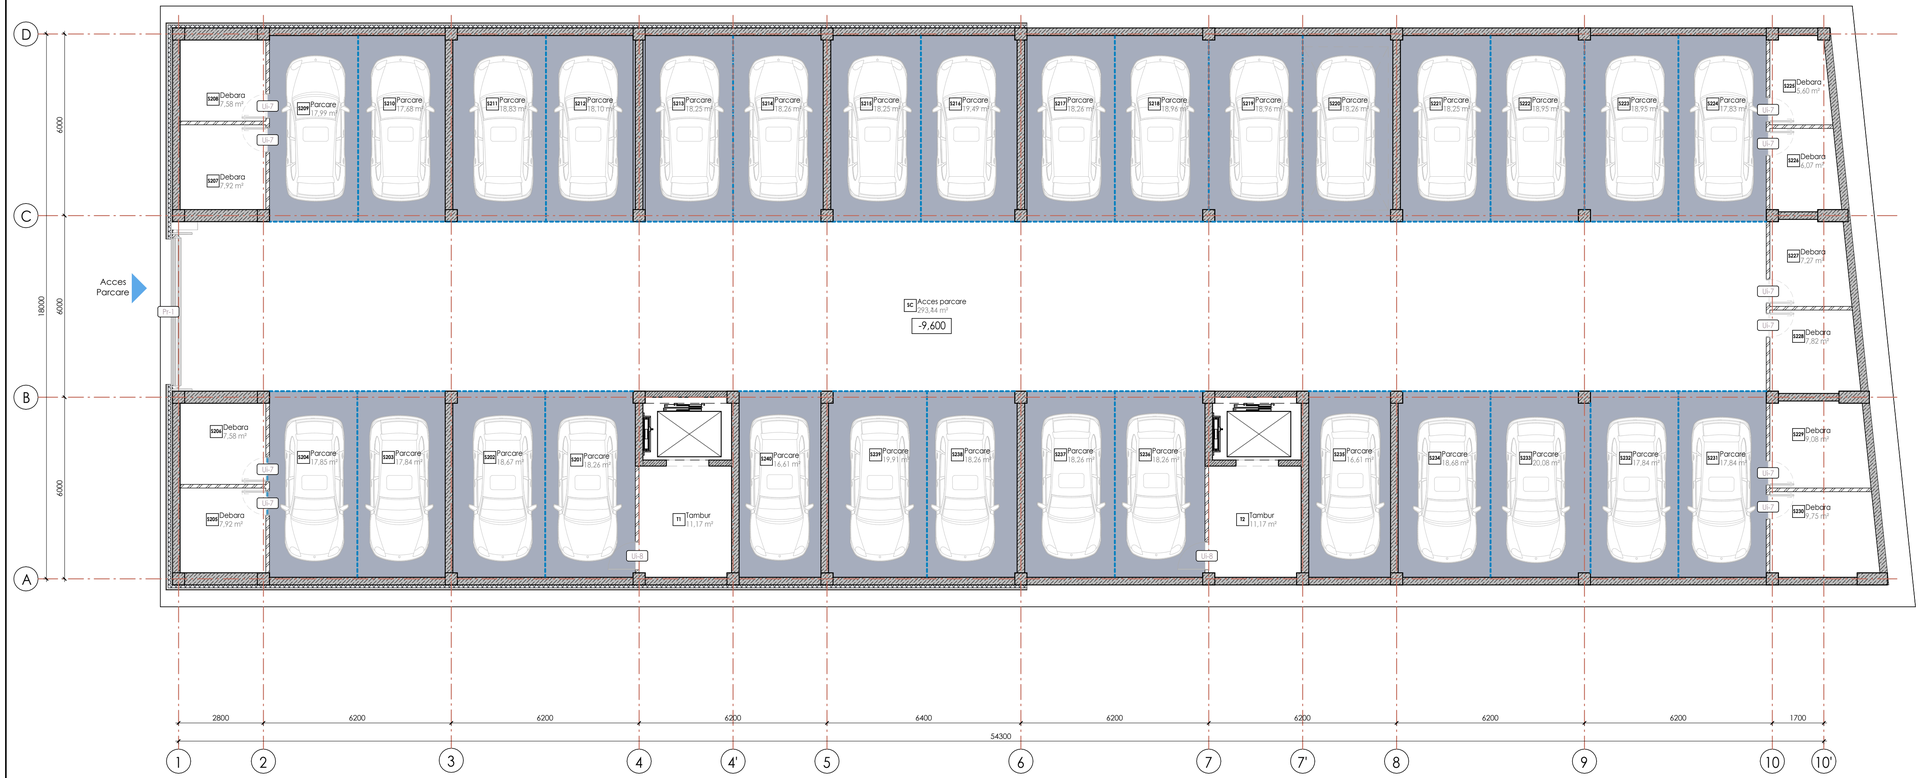


Specificatie incaperi la cota -9.600

nr.	Tip incapere	Sup. utila	Sup. cu coef.
SC	Acces parcare	293,44 m²	293,44 m²
S205	Debara	7,92 m²	7,92 m²
S206	Debara	7,58 m²	7,58 m²
S207	Debara	7,92 m²	7,92 m²
S208	Debara	7,58 m²	7,58 m²
S225	Debara	5,60 m²	5,60 m²
S226	Debara	6,07 m²	6,07 m²
S227	Debara	7,27 m²	7,27 m²
S228	Debara	7,82 m²	7,82 m²
S229	Debara	9,08 m²	9,08 m²
S230	Debara	9,75 m²	9,75 m²
S201	Parcare	18,26 m²	18,26 m²
S202	Parcare	18,67 m²	18,67 m²
S203	Parcare	17,84 m²	17,84 m²
S204	Parcare	17,85 m²	17,85 m²
S209	Parcare	17,99 m²	17,99 m²
S210	Parcare	17,68 m²	17,68 m²
S211	Parcare	18,83 m²	18,83 m²
S212	Parcare	18,10 m²	18,10 m²
S213	Parcare	18,25 m²	18,25 m²
S214	Parcare	18,26 m²	18,26 m²
S215	Parcare	18,25 m²	18,25 m²
S216	Parcare	19,49 m²	19,49 m²
S217	Parcare	18,26 m²	18,26 m²
S218	Parcare	18,96 m²	18,96 m²
S219	Parcare	18,96 m²	18,96 m²
S220	Parcare	18,26 m²	18,26 m²
S221	Parcare	18,25 m²	18,25 m²
S222	Parcare	18,95 m²	18,95 m²
S223	Parcare	18,95 m²	18,95 m²
S224	Parcare	17,83 m²	17,83 m²
S231	Parcare	17,84 m²	17,84 m²
S232	Parcare	17,84 m²	17,84 m²
S233	Parcare	20,08 m²	20,08 m²
S234	Parcare	18,68 m²	18,68 m²
S235	Parcare	16,61 m²	16,61 m²
S236	Parcare	18,26 m²	18,26 m²
S237	Parcare	18,26 m²	18,26 m²
S238	Parcare	18,26 m²	18,26 m²
S239	Parcare	19,91 m²	19,91 m²
S240	Parcare	16,61 m²	16,61 m²
T1	Tambur	11,17 m²	11,17 m²
T2	Tambur	11,17 m²	11,17 m²
Total:		942,58 m²	942,58 m²

Schim	Nr.sec	Foaia	NrDoc	Semnat	Data
ASP		Goitu V.			
Arhitect		Cebanu G.			
Arhitect		Maistru D.			
Arhitect		Huzun V.			

SA - 01/26 - I/1

Proiectarea unui complex locativ cu parcari subterane si spatii comerciale 2S+D+P+5E+M, pe teren cu nr.cad. 0146106.332, sat. Bunet, com. Tohatin

TRANSA I Bloc 1

Faza	Plansa	Nr. Planse
PE	101	

Plan Subsol, Cota -9.600 (zonare) Sc. 1.100

GCSIX



Specificatie Incaperi la cota -6.600

nr.	Tip Incapere	Sup. utila	Sup. cu coef.
SC	Acces parcare	290,18 m²	290,18 m²
S104	Debara	6,24 m²	6,24 m²
S105	Debara	6,14 m²	6,14 m²
S113	Debara	7,13 m²	7,13 m²
S114	Debara	7,02 m²	7,02 m²
S119	Debara	5,50 m²	5,50 m²
S120	Debara	6,17 m²	6,17 m²
S121	Debara	7,06 m²	7,06 m²
S122	Debara	8,02 m²	8,02 m²
S123	Debara	8,83 m²	8,83 m²
S124	Debara	10,00 m²	10,00 m²
S128	Debara	5,06 m²	5,06 m²
S129	Debara	6,35 m²	6,35 m²
S133	Debara	5,60 m²	5,60 m²
S134	Debara	4,79 m²	4,79 m²
S101	Parcare	18,26 m²	18,26 m²
S102	Parcare	18,68 m²	18,68 m²
S103	Parcare	23,32 m²	23,32 m²
S106	Parcare	18,26 m²	18,26 m²
S107	Parcare	18,26 m²	18,26 m²
S108	Parcare	18,87 m²	18,87 m²
S109	Parcare	18,87 m²	18,87 m²
S110	Parcare	18,26 m²	18,26 m²
S111	Parcare	18,95 m²	18,95 m²
S112	Parcare	21,75 m²	21,75 m²
S115	Parcare	18,25 m²	18,25 m²
S116	Parcare	18,95 m²	18,95 m²
S117	Parcare	18,96 m²	18,96 m²
S118	Parcare	17,83 m²	17,83 m²
S125	Parcare	20,08 m²	20,08 m²
S126	Parcare	18,68 m²	18,68 m²
S127	Parcare	16,60 m²	16,60 m²
S130	Parcare	18,26 m²	18,26 m²
S131	Parcare	18,87 m²	18,87 m²
S132	Parcare	19,29 m²	19,29 m²
T	Tambur	11,17 m²	11,17 m²
T	Tambur	11,16 m²	11,16 m²
Total:		785,67 m²	785,67 m²

Schim	Nr.sec	Foaia	NrDoc	Semnat	Data
ASP		Goitu V.			
Arhitect		Cebanu G.			
Arhitect		Maistru D.			
Arhitect		Huzun V.			

SA - 01/26 - I/1


Proiectarea unui complex locativ cu parcari subterane si spatii comerciale 2S+D+P+5E+M, pe teren cu nr.cad. 0146106.332, sat. Bunet, com. Tohatin

TRANSA I Bloc 1

Faza	Plansa	Nr. Planse
PE	103	

Plan Subsol, Cota -6.600 (zonare) Sc. 1.100

GCSIX

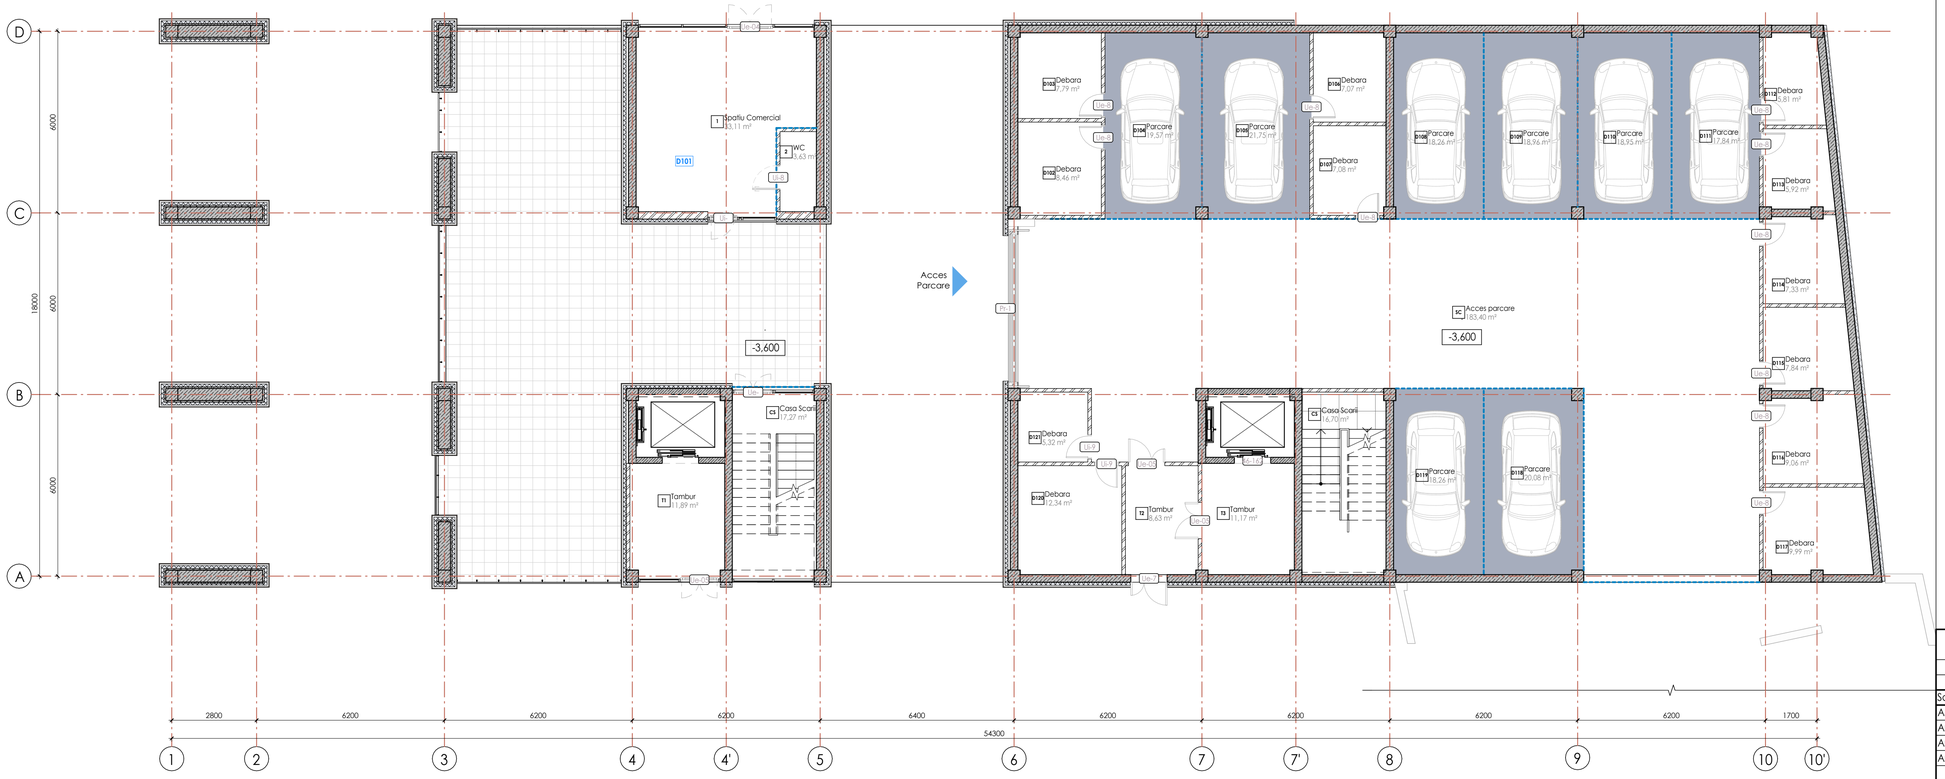

Specificatie Incaperi la cota -3.600

nr.	Tip incapere	Sup. utila	Sup. cu coef.
CS	Casa Scarii	17,27 m²	17,27 m²
1	Spatiu Comercial	33,11 m²	33,11 m²
2	WC	3,63 m²	3,63 m²
D104	Parcare	19,57 m²	19,57 m²
D105	Parcare	21,75 m²	21,75 m²
D108	Parcare	18,26 m²	18,26 m²
D109	Parcare	18,96 m²	18,96 m²
D110	Parcare	18,95 m²	18,95 m²
D111	Parcare	17,84 m²	17,84 m²
D118	Parcare	20,08 m²	20,08 m²
D119	Parcare	18,26 m²	18,26 m²
CS	Casa Scarii	16,70 m²	16,70 m²
SC	Acces parcare	183,40 m²	183,40 m²
T1	Tambur	11,89 m²	11,89 m²
T2	Tambur	8,63 m²	8,63 m²
T3	Tambur	11,17 m²	11,17 m²
D102	Debara	8,46 m²	8,46 m²
D103	Debara	7,79 m²	7,79 m²
D106	Debara	7,07 m²	7,07 m²
D107	Debara	7,08 m²	7,08 m²
D112	Debara	5,81 m²	5,81 m²
D113	Debara	5,92 m²	5,92 m²
D114	Debara	7,33 m²	7,33 m²
D115	Debara	7,84 m²	7,84 m²
D116	Debara	9,06 m²	9,06 m²
D117	Debara	9,99 m²	9,99 m²
D120	Debara	12,34 m²	12,34 m²
D121	Debara	5,32 m²	5,32 m²
Total		533,47 m²	

Schim	Nr.sec	Foaia	NrDoc	Semnat	Data
ASP		Goitu V.			
Arhitect		Cebanu G.			
Arhitect		Maistru D.			
Arhitect		Huzun V.			

SA - 01/26 - I/1

Proiectarea unui complex locativ cu parcari subterane si spatii comerciale 2S+D+P+5E+M, pe teren cu nr.cad. 0146106.332, sat. Bunet, com. Tohatin

TRANSA I Bloc 1

Faza	Plansa	Nr. Planse
PE	105	

Plan Demisol, Cota -3.600 (zonare) Sc. 1.100

GCSIX



Specificatie Incaperi Parter

nr.	Tip Incapere	Sup. utila	Sup. cu coef.
Ap. P101			
1	Antreu	4,69 m²	4,69 m²
2	Living+Bucatarie	20,68 m²	20,68 m²
3	GTS	5,83 m²	5,83 m²
4	Dormitor	15,03 m²	15,03 m²
5	Dormitor	11,19 m²	11,19 m²
6	Logie	2,87 m²	1,44 m²
		60,29 m²	58,86 m²
Ap. P102			
1	Antreu	6,69 m²	6,69 m²
2	Coridor	8,74 m²	8,74 m²
3	GTS	4,45 m²	4,45 m²
4	Dormitor	13,01 m²	13,01 m²
5	Dormitor	11,99 m²	11,99 m²
6	Dormitor	10,91 m²	10,91 m²
7	Living+Bucatarie	23,68 m²	23,68 m²
8	Logie	4,08 m²	2,04 m²
9	GTS	5,20 m²	5,20 m²
10	Logie	3,50 m²	1,75 m²
		92,26 m²	88,47 m²
Ap. P103			
1	Antreu	9,31 m²	9,31 m²
2	GTS	6,15 m²	6,15 m²
3	GTS	3,66 m²	3,66 m²
4	Coridor	6,19 m²	6,19 m²
5	Dormitor	9,97 m²	9,97 m²
6	Dormitor	11,38 m²	11,38 m²
7	Living+Bucatarie	23,33 m²	23,33 m²
9	Logie	4,24 m²	2,12 m²
10	Balcon	3,31 m²	0,99 m²
		77,54 m²	73,10 m²
Ap. P104			
1	Antreu	2,80 m²	2,80 m²
2	GTS	4,40 m²	4,40 m²
3	Living+Bucatarie	24,18 m²	24,18 m²
4	Dormitor	11,82 m²	11,82 m²
5	Balcon	1,83 m²	0,55 m²
6	Dormitor	13,60 m²	13,60 m²
		58,63 m²	57,35 m²
Ap. P105			
1	Antreu	4,81 m²	4,81 m²
2	Garderoba	3,16 m²	3,16 m²
3	GTS	4,68 m²	4,68 m²
4	Living+Bucatarie	19,90 m²	19,90 m²
5	Dormitor	12,57 m²	12,57 m²
6	Logie	3,77 m²	1,89 m²
		48,89 m²	47,00 m²

Specificatie Incaperi Parter

nr.	Tip Incapere	Sup. utila	Sup. cu coef.
Ap. P106			
1	Antreu	3,32 m²	3,32 m²
2	Garderoba	4,92 m²	4,92 m²
3	GTS	3,97 m²	3,97 m²
4	Living+Bucatarie	20,84 m²	20,84 m²
5	Dormitor	11,37 m²	11,37 m²
6	Dormitor	11,36 m²	11,36 m²
		55,77 m²	55,77 m²
Ap. P107			
1	Antreu	4,38 m²	4,38 m²
2	Garderoba	5,75 m²	5,75 m²
3	Living+Bucatarie	19,88 m²	19,88 m²
4	GTS	3,77 m²	3,77 m²
5	Dormitor	11,87 m²	11,87 m²
		45,66 m²	45,66 m²
Ap. P108			
1	Antreu	3,76 m²	3,76 m²
2	Living+Bucatarie	21,50 m²	21,50 m²
3	GTS	4,46 m²	4,46 m²
4	Dormitor	11,21 m²	11,21 m²
		40,92 m²	40,92 m²
P109			
1	Spatiu Comercial	32,89 m²	32,89 m²
2	WC	2,23 m²	2,23 m²
		35,12 m²	35,12 m²
P110			
1	Spatiu Comercial	45,38 m²	45,38 m²
2	WC	2,04 m²	2,04 m²
3	Terasa	10,01 m²	3,00 m²
		57,43 m²	50,43 m²
P111			
1	Spatiu Comercial	84,54 m²	84,54 m²
2	WC	2,24 m²	2,24 m²
3	Terasa	12,58 m²	3,77 m²
		99,35 m²	90,55 m²
P112			
1	Spatiu Comercial	89,95 m²	89,95 m²
2	WC	2,23 m²	2,23 m²
3	Terasa	16,83 m²	5,05 m²
		109,01 m²	97,23 m²
Spatiu Comun			
CS1	Casa Scarii	20,42 m²	20,42 m²
CS2	Casa Scarii	16,77 m²	16,77 m²
SC1	Hol	35,32 m²	35,32 m²
SC2	Hol	29,43 m²	29,43 m²
Total:		101,94 m²	101,94 m²
		882,82 m²	842,40 m²

Schim	Nr.sec	Foaia	NrDoc	Semnat	Data
ASP	Goitu V.				
Arhitect	Cebanu G.				
Arhitect	Maistru D.				
Arhitect	Huzun V.				

SA - 01/26 - I/1


Proiectarea unui complex locativ cu parcari subterane si spatii comerciale 2S+D+P+5E+M, pe teren cu nr.cad. 0146106.332, sat. Bunet, com. Tohatin

TRANSA I Bloc 1

Faza	Plansa	Nr. Planse
PE	107	

Plan Parter, Cota 0.000 (zonare) Sc. 1.100

GCSIX

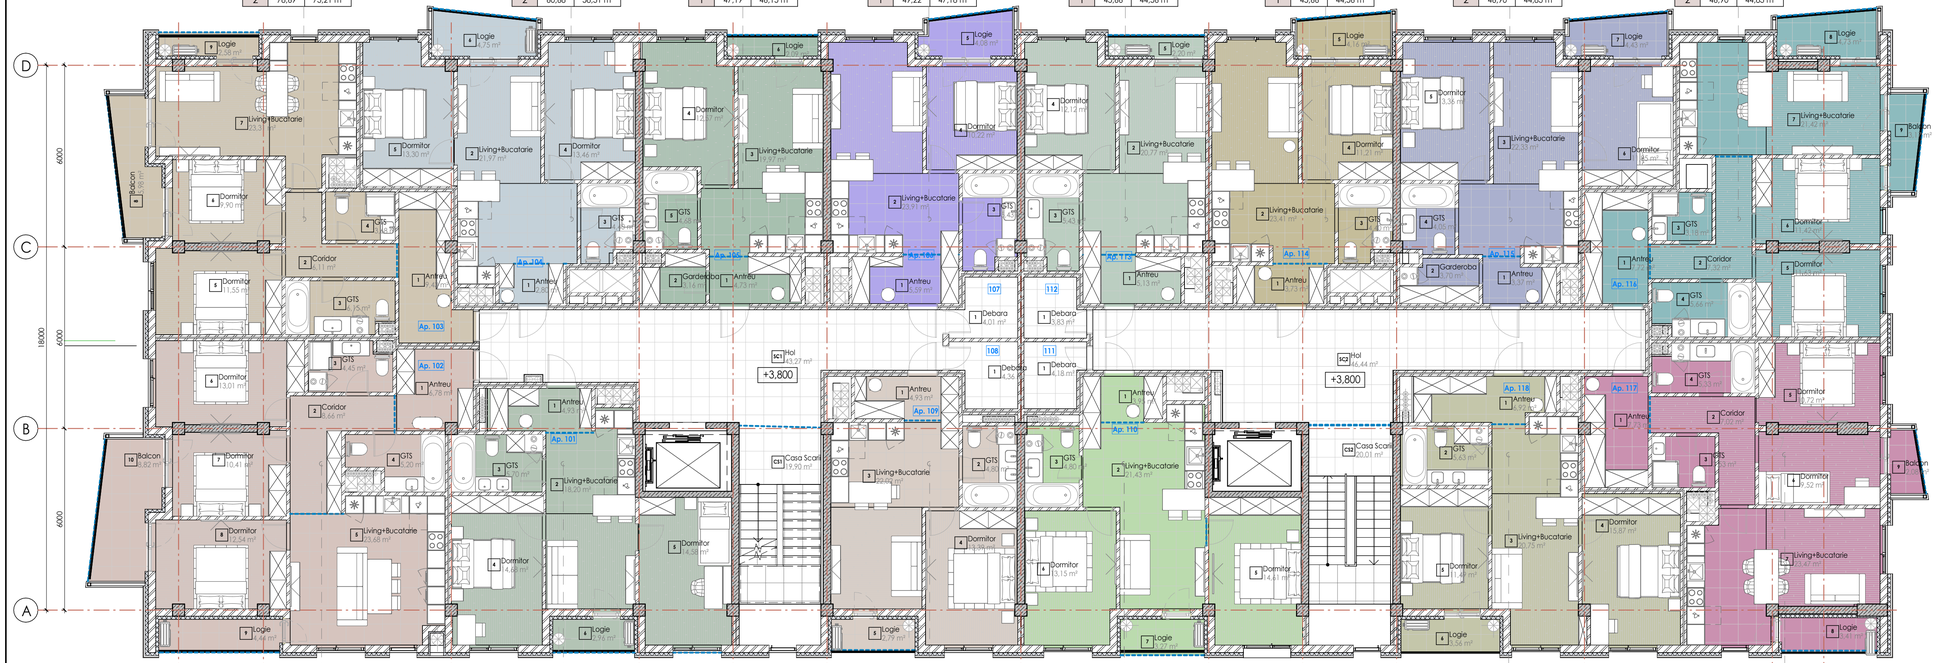

Specificatie Incaperi Etaj 1

nr.	Tip Incapere	Sup. utila	Sup. cu coef.
107			
1	Debara	4,01 m²	4,01 m²
		4,01 m²	4,01 m²
108			
1	Debara	4,36 m²	4,36 m²
		4,36 m²	4,36 m²
111			
1	Debara	4,18 m²	4,18 m²
		4,18 m²	4,18 m²
112			
1	Debara	3,83 m²	3,83 m²
		3,83 m²	3,83 m²
Ap. 101			
1	Antreu	4,93 m²	4,93 m²
2	Living+Bucatarie	18,20 m²	18,20 m²
3	GTS	5,70 m²	5,70 m²
4	Dormitor	14,68 m²	14,68 m²
5	Dormitor	14,58 m²	14,58 m²
6	Logie	2,96 m²	1,48 m²
		61,04 m²	59,56 m²
Ap. 102			
1	Antreu	6,78 m²	6,78 m²
2	Coridor	8,66 m²	8,66 m²
3	GTS	4,45 m²	4,45 m²
4	GTS	5,20 m²	5,20 m²
5	Living+Bucatarie	23,68 m²	23,68 m²
6	Dormitor	13,01 m²	13,01 m²
7	Dormitor	10,41 m²	10,41 m²
8	Dormitor	12,54 m²	12,54 m²
9	Logie	4,44 m²	2,22 m²
10	Balcon	8,82 m²	2,65 m²
		97,99 m²	89,60 m²
Ap. 103			
1	Antreu	9,43 m²	9,43 m²
2	Coridor	6,11 m²	6,11 m²
3	GTS	6,15 m²	6,15 m²
4	GTS	3,68 m²	3,68 m²
5	Dormitor	11,55 m²	11,55 m²
6	Dormitor	9,90 m²	9,90 m²
7	Living+Bucatarie	23,31 m²	23,31 m²
8	Balcon	5,98 m²	1,79 m²
9	Logie	2,58 m²	1,29 m²
		78,69 m²	73,21 m²
Ap. 104			
1	Antreu	2,80 m²	2,80 m²
2	Living+Bucatarie	21,97 m²	21,97 m²
3	GTS	4,40 m²	4,40 m²
4	Dormitor	13,46 m²	13,46 m²
5	Dormitor	13,30 m²	13,30 m²
6	Logie	4,75 m²	2,37 m²
		60,68 m²	58,31 m²

Specificatie Incaperi Etaj 1

nr.	Tip Incapere	Sup. utila	Sup. cu coef.
Ap. 105			
1	Antreu	4,73 m²	4,73 m²
2	Garderoba	3,16 m²	3,16 m²
3	Living+Bucatarie	19,97 m²	19,97 m²
4	Dormitor	12,57 m²	12,57 m²
5	GTS	4,68 m²	4,68 m²
6	Logie	1,04 m²	0,52 m²
		46,15 m²	46,15 m²
Ap. 106			
1	Antreu	5,59 m²	5,59 m²
2	Living+Bucatarie	23,91 m²	23,91 m²
3	GTS	5,43 m²	5,43 m²
4	Dormitor	10,22 m²	10,22 m²
5	Logie	4,06 m²	2,04 m²
		49,22 m²	47,18 m²
Ap. 109			
1	Antreu	4,93 m²	4,93 m²
2	GTS	4,80 m²	4,80 m²
3	Living+Bucatarie	22,09 m²	22,09 m²
4	Dormitor	13,19 m²	13,19 m²
5	Logie	2,79 m²	1,40 m²
		47,93 m²	46,53 m²
Ap. 110			
1	Antreu	6,73 m²	6,73 m²
2	Living+Bucatarie	21,43 m²	21,43 m²
3	GTS	4,80 m²	4,80 m²
4	Dormitor	14,61 m²	14,61 m²
5	Dormitor	13,18 m²	13,18 m²
6	Dormitor	10,44 m²	10,44 m²
7	Logie	2,04 m²	1,02 m²
		73,42 m²	72,20 m²
Ap. 113			
1	Antreu	5,13 m²	5,13 m²
2	Living+Bucatarie	20,77 m²	20,77 m²
3	GTS	5,43 m²	5,43 m²
4	Dormitor	12,12 m²	12,12 m²
5	Logie	2,26 m²	1,13 m²
		45,66 m²	44,56 m²
Ap. 114			
1	Antreu	5,73 m²	5,73 m²
2	Living+Bucatarie	23,41 m²	23,41 m²
3	GTS	4,40 m²	4,40 m²
4	Dormitor	11,21 m²	11,21 m²
5	Logie	4,16 m²	2,08 m²
		46,90 m²	44,83 m²
Ap. 115			
1	Antreu	3,37 m²	3,37 m²
2	Garderoba	3,70 m²	3,70 m²
3	Living+Bucatarie	22,33 m²	22,33 m²
4	GTS	4,05 m²	4,05 m²
5	Dormitor	13,36 m²	13,36 m²
6	Dormitor	11,85 m²	11,85 m²
7	Logie	4,43 m²	2,22 m²

Specificatie Incaperi Etaj 1

nr.	Tip Incapere	Sup. utila	Sup. cu coef.
Ap. 116			
1	Antreu	4,73 m²	4,73 m²
2	Coridor	7,72 m²	7,72 m²
3	GTS	4,66 m²	4,66 m²
4	Dormitor	15,87 m²	15,87 m²
5	Dormitor	11,72 m²	11,72 m²
6	Logie	2,66 m²	1,33 m²
7	Balcon	5,98 m²	2,09 m²
		53,34 m²	50,14 m²
Ap. 117			
1	Antreu	4,73 m²	4,73 m²
2	Coridor	7,72 m²	7,72 m²
3	GTS	4,63 m²	4,63 m²
4	Dormitor	15,87 m²	15,87 m²
5	Dormitor	9,52 m²	9,52 m²
6	Logie	2,66 m²	1,33 m²
7	Balcon	5,98 m²	2,09 m²
		51,27 m²	46,89 m²
Ap. 118			
1	Antreu	4,73 m²	4,73 m²
2	Coridor	7,72 m²	7,72 m²
3	GTS	4,63 m²	4,63 m²
4	Dormitor	15,87 m²	15,87 m²
5	Dormitor	9,52 m²	9,52 m²
6	Logie	2,66 m²	1,33 m²
7	Balcon	5,98 m²	2,09 m²
		51,27 m²	46,89 m²
Casa Scari		20,01 m²	20,01 m²
Hol		110 m²	43,27 m²
		44,56 m²	46,44 m²
		129,63 m²	129,63 m²
		1018,95 m²	980,19 m²

Schim	Nr.sec	Faza	NrDoc	Semnat	Data
ASP		Goitu V.			
Arhitect		Cebanu G.			
Arhitect		Maistru D.			
Arhitect		Huzun V.			

SA - 01/26 - I/1


Proiectarea unui complex locativ cu parcari subterane si spatii comerciale 2S+D+P+5E+M, pe teren cu nr.cad. 0146106.332, sat. Bunet, com. Tohatin

TRANSA I Bloc 1

Faza	Plansa	Nr. Planse
PE	109	

Plan Etaj 1, Cota 3.800 (zonare) Sc. 1.100

GCSIX

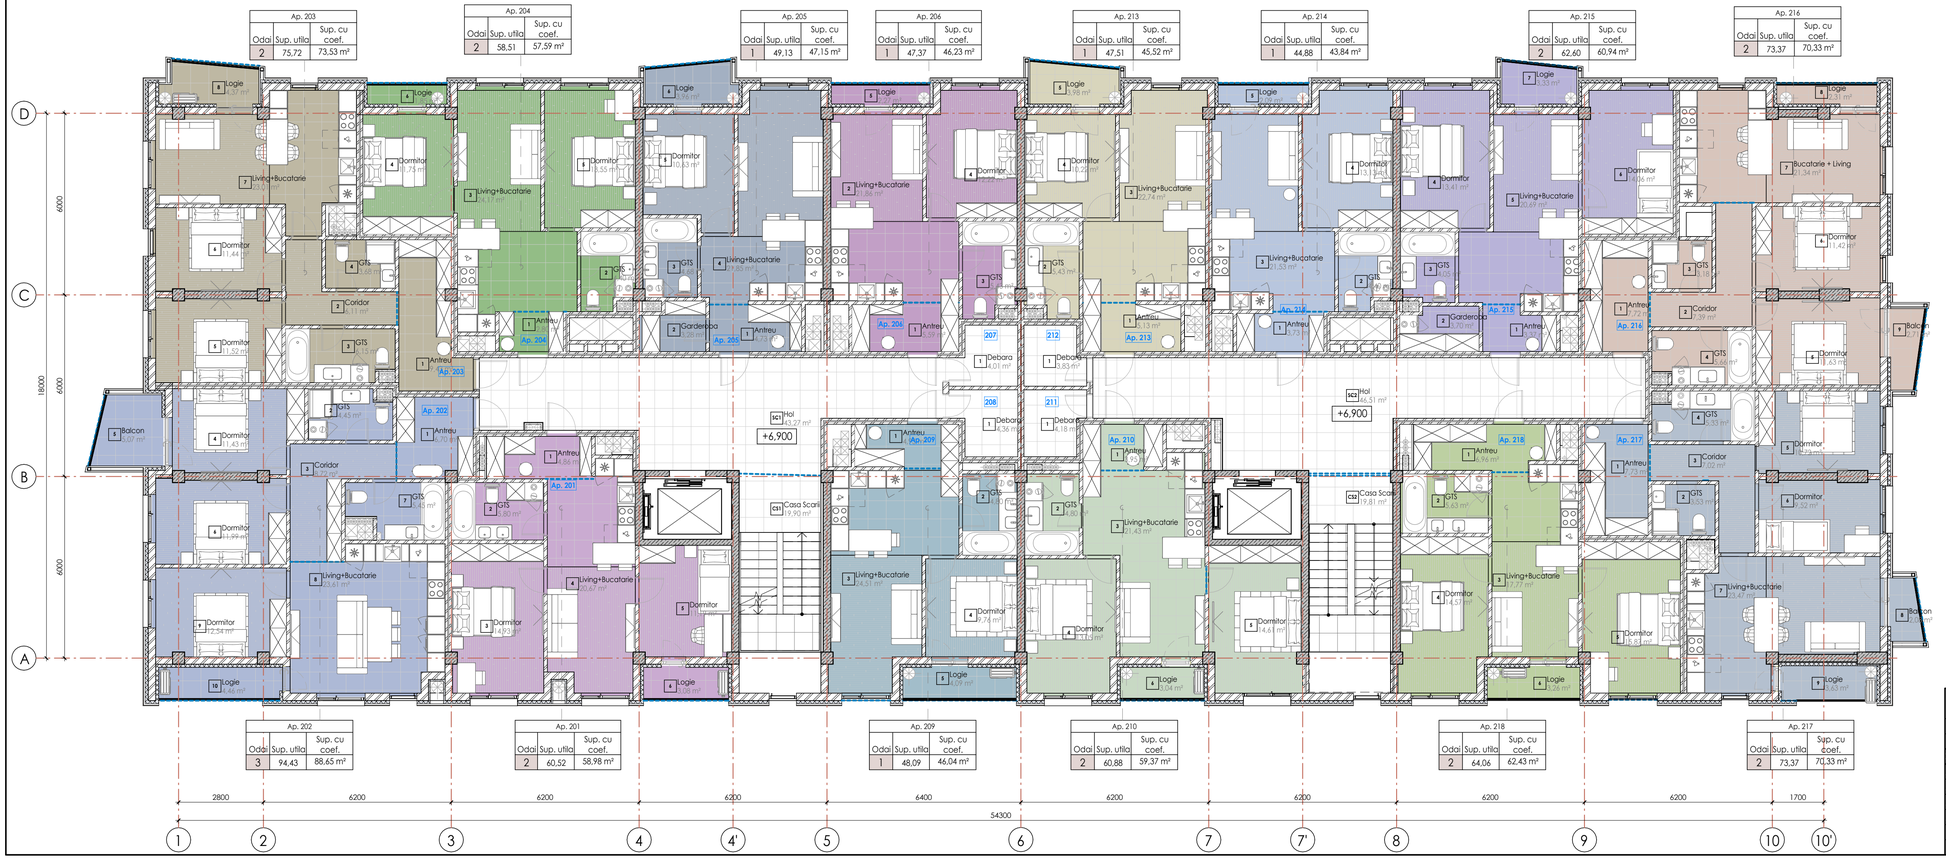

Specificatie Incaperi Etaj 2

nr.	Tip Incapere	Sup. utila	Sup. cu coef.
207			
1	Debara	4,01 m²	4,01 m²
		4,01 m²	4,01 m²
208			
1	Debara	4,36 m²	4,36 m²
		4,36 m²	4,36 m²
211			
1	Debara	4,18 m²	4,18 m²
		4,18 m²	4,18 m²
212			
1	Debara	3,83 m²	3,83 m²
		3,83 m²	3,83 m²
Ap. 201			
1	Antreu	4,86 m²	4,86 m²
2	GTS	5,80 m²	5,80 m²
3	Dormitor	14,93 m²	14,93 m²
4	Living+Bucatarie	20,67 m²	20,67 m²
5	Dormitor	11,19 m²	11,19 m²
6	Logie	3,08 m²	1,54 m²
		60,52 m²	58,98 m²
Ap. 202			
1	Antreu	6,70 m²	6,70 m²
2	GTS	4,45 m²	4,45 m²
3	Coridor	8,72 m²	8,72 m²
4	Dormitor	11,43 m²	11,43 m²
5	Balcon	5,07 m²	1,52 m²
6	Dormitor	11,99 m²	11,99 m²
7	GTS	5,45 m²	5,45 m²
8	Living+Bucatarie	23,61 m²	23,61 m²
9	Dormitor	12,54 m²	12,54 m²
10	Logie	4,46 m²	2,23 m²
		94,43 m²	88,65 m²
Ap. 203			
1	Antreu	9,43 m²	9,43 m²
2	Coridor	6,11 m²	6,11 m²
3	GTS	6,15 m²	6,15 m²
4	GTS	3,68 m²	3,68 m²
5	Dormitor	11,52 m²	11,52 m²
6	Dormitor	11,44 m²	11,44 m²
7	Living+Bucatarie	23,01 m²	23,01 m²
8	Logie	4,37 m²	2,19 m²
		75,72 m²	73,53 m²
Ap. 204			
1	Antreu	2,80 m²	2,80 m²
2	GTS	4,40 m²	4,40 m²
3	Living+Bucatarie	24,17 m²	24,17 m²
4	Dormitor	11,75 m²	11,75 m²
5	Dormitor	13,55 m²	13,55 m²
6	Logie	1,85 m²	0,92 m²
		58,51 m²	57,59 m²

Specificatie Incaperi Etaj 2

nr.	Tip Incapere	Sup. utila	Sup. cu coef.
Ap. 205			
1	Antreu	4,73 m²	4,73 m²
2	Garderoba	3,28 m²	3,28 m²
3	GTS	4,68 m²	4,68 m²
4	Living+Bucatarie	21,85 m²	21,85 m²
5	Dormitor	10,63 m²	10,63 m²
6	Logie	3,96 m²	1,98 m²
		49,13 m²	47,15 m²
Ap. 206			
1	Antreu	5,59 m²	5,59 m²
2	Living+Bucatarie	21,86 m²	21,86 m²
3	GTS	5,43 m²	5,43 m²
4	Dormitor	12,22 m²	12,22 m²
5	Logie	2,27 m²	1,14 m²
		47,37 m²	46,23 m²
Ap. 209			
1	Antreu	4,93 m²	4,93 m²
2	GTS	4,80 m²	4,80 m²
3	Living+Bucatarie	24,51 m²	24,51 m²
4	Dormitor	9,76 m²	9,76 m²
5	Logie	4,09 m²	2,04 m²
		48,09 m²	46,04 m²
Ap. 210			
1	Antreu	3,95 m²	3,95 m²
2	GTS	4,80 m²	4,80 m²
3	Living+Bucatarie	21,43 m²	21,43 m²
4	Dormitor	13,05 m²	13,05 m²
5	Dormitor	14,61 m²	14,61 m²
6	Logie	3,04 m²	1,52 m²
		60,88 m²	59,37 m²
Ap. 213			
1	Antreu	5,13 m²	5,13 m²
2	GTS	5,43 m²	5,43 m²
3	Living+Bucatarie	22,74 m²	22,74 m²
4	Dormitor	10,22 m²	10,22 m²
5	Logie	3,98 m²	1,99 m²
		47,51 m²	45,52 m²
Ap. 214			
1	Antreu	3,73 m²	3,73 m²
2	GTS	4,40 m²	4,40 m²
3	Living+Bucatarie	21,53 m²	21,53 m²
4	Dormitor	13,13 m²	13,13 m²
5	Logie	2,09 m²	1,04 m²
		44,88 m²	43,84 m²

Specificatie Incaperi Etaj 2

nr.	Tip Incapere	Sup. utila	Sup. cu coef.
Ap. 215			
1	Antreu	3,37 m²	3,37 m²
2	Garderoba	3,70 m²	3,70 m²
3	GTS	4,05 m²	4,05 m²
4	Dormitor	13,41 m²	13,41 m²
5	Living+Bucatarie	20,69 m²	20,69 m²
6	Dormitor	14,06 m²	14,06 m²
7	Logie	3,33 m²	1,66 m²
		62,60 m²	60,94 m²
Ap. 216			
1	Antreu	7,72 m²	7,72 m²
2	Coridor	7,39 m²	7,39 m²
3	GTS	3,18 m²	3,18 m²
4	GTS	5,66 m²	5,66 m²
5	Dormitor	11,63 m²	11,63 m²
6	Dormitor	11,42 m²	11,42 m²
7	Bucatarie + Living	21,34 m²	21,34 m²
8	Logie	2,31 m²	1,15 m²
9	Balcon	2,71 m²	0,81 m²
		73,37 m²	70,33 m²
Ap. 217			
1	Antreu	7,73 m²	7,73 m²
2	GTS	3,53 m²	3,53 m²
3	Coridor	7,02 m²	7,02 m²
4	GTS	5,33 m²	5,33 m²
5	Dormitor	10,72 m²	10,72 m²
6	Dormitor	9,52 m²	9,52 m²
7	Living+Bucatarie	23,47 m²	23,47 m²
8	Balcon	2,08 m²	0,62 m²
9	Logie	3,63 m²	1,81 m²
		73,03 m²	69,76 m²
Ap. 218			
1	Antreu	6,96 m²	6,96 m²
2	GTS	5,63 m²	5,63 m²
3	Living+Bucatarie	17,77 m²	17,77 m²
4	Dormitor	14,57 m²	14,57 m²
5	Dormitor	15,87 m²	15,87 m²
6	Logie	3,26 m²	1,63 m²
		64,06 m²	62,43 m²
Spatiu Comun			
CS1	Casa Scarii	19,90 m²	19,90 m²
CS2	Casa Scarii	19,81 m²	19,81 m²
SC1	Hol	43,27 m²	43,27 m²
SC2	Hol	46,51 m²	46,51 m²
		129,49 m²	129,49 m²
		1005,97 m²	976,22 m²

Schim	Nr.sec	Foaia	NrDoc	Semnat	Data
ASP		Goitu V.			
Arhitect		Cebanu G.			
Arhitect		Maistru D.			
Arhitect		Huzun V.			

SA - 01/26 - I/1


Proiectarea unui complex locativ cu parcari subterane si spatii comerciale 2S+D+P+5E+M, pe teren cu nr.cad. 0146106.332, sat. Bunet, com. Tohatin

TRANSA I Bloc 1

Faza	Plansa	Nr. Planse
PE	111	

Plan Etaj 2, Cota 6,900 (zonare) Sc. 1.100

GCSIX

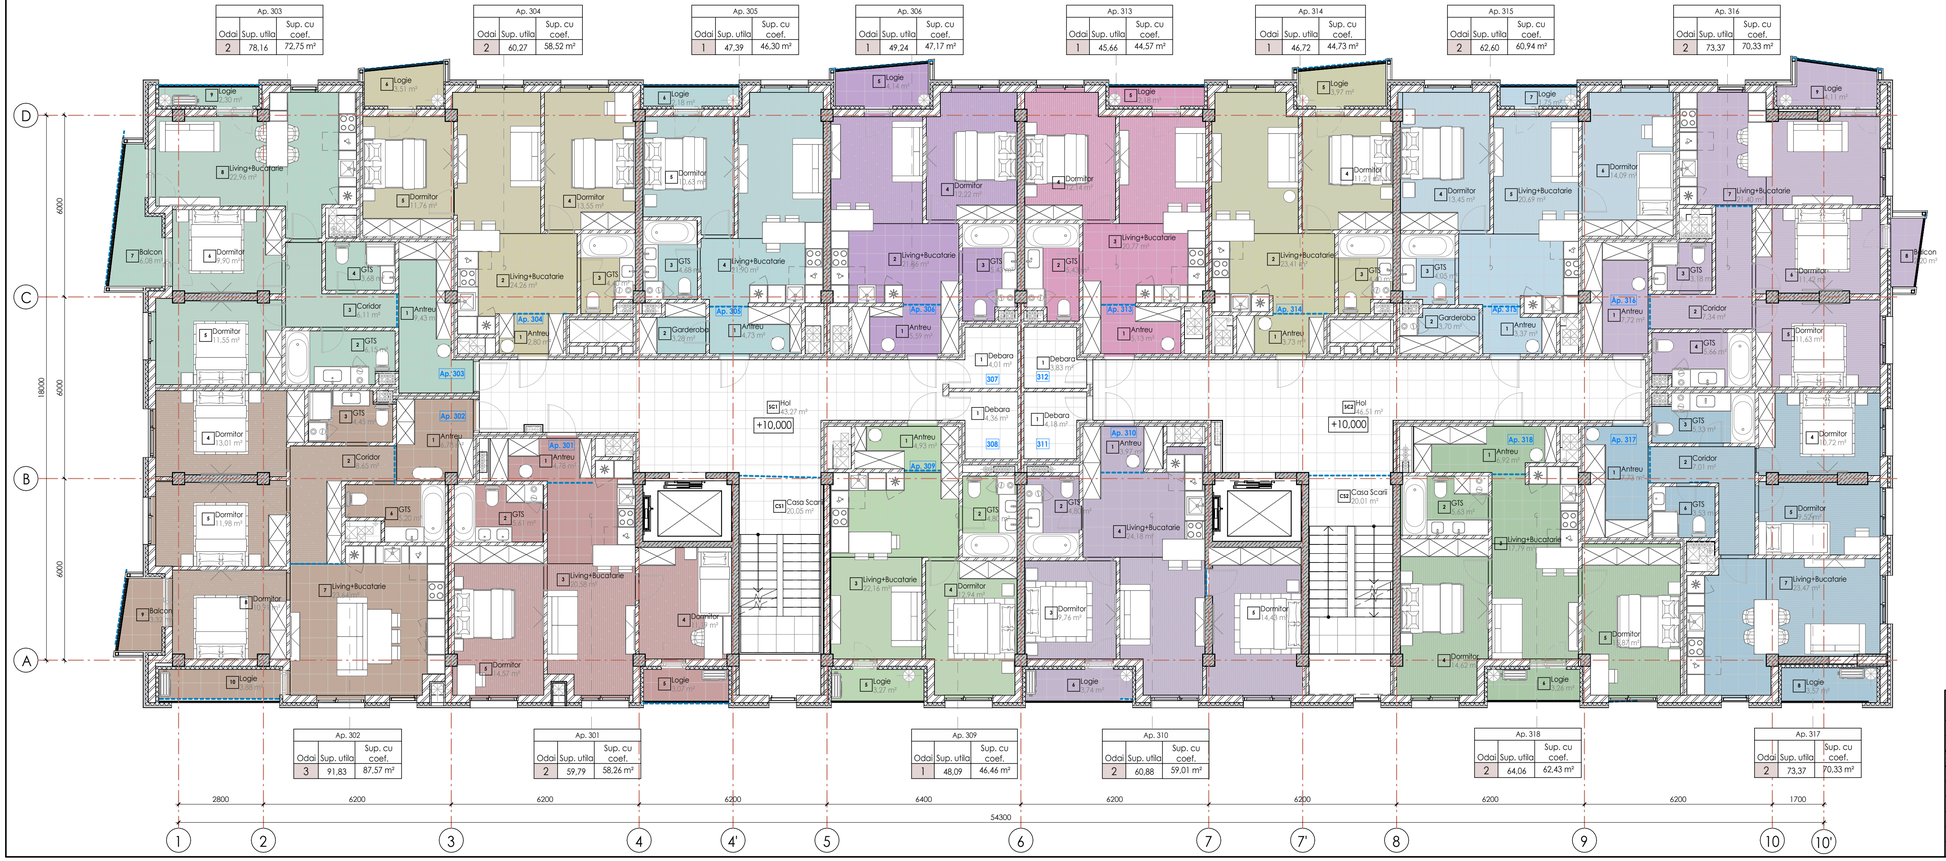

Specificatie Incaperi Etaj 3

nr.	Tip Incapere	Sup. utila	Sup. cu coef.
307			
1	Debara	4,01 m²	4,01 m²
		4,01 m²	4,01 m²
308			
1	Debara	4,36 m²	4,36 m²
		4,36 m²	4,36 m²
311			
1	Debara	4,18 m²	4,18 m²
		4,18 m²	4,18 m²
312			
1	Debara	3,83 m²	3,83 m²
		3,83 m²	3,83 m²
Ap. 301			
1	Antreu	4,78 m²	4,78 m²
2	GTS	5,61 m²	5,61 m²
3	Living+Bucatarie	20,58 m²	20,58 m²
4	Dormitor	11,19 m²	11,19 m²
5	<varies>	17,64 m²	16,10 m²
		59,79 m²	58,26 m²
Ap. 302			
1	Antreu	6,78 m²	6,78 m²
2	Coridor	8,65 m²	8,65 m²
3	GTS	4,45 m²	4,45 m²
4	Dormitor	13,01 m²	13,01 m²
5	Dormitor	11,98 m²	11,98 m²
6	GTS	5,20 m²	5,20 m²
7	Living+Bucatarie	23,64 m²	23,64 m²
8	Dormitor	10,91 m²	10,91 m²
9	Balcon	3,32 m²	1,00 m²
10	Logie	3,88 m²	1,94 m²
		91,83 m²	87,57 m²
Ap. 303			
1	Antreu	9,43 m²	9,43 m²
2	GTS	6,15 m²	6,15 m²
3	Coridor	6,11 m²	6,11 m²
4	GTS	3,68 m²	3,68 m²
5	Dormitor	11,55 m²	11,55 m²
6	Dormitor	9,90 m²	9,90 m²
7	Balcon	6,08 m²	1,82 m²
8	Living+Bucatarie	22,96 m²	22,96 m²
9	Logie	2,30 m²	1,15 m²
		78,16 m²	72,75 m²
Ap. 304			
1	Antreu	2,80 m²	2,80 m²
2	Living+Bucatarie	24,26 m²	24,26 m²
3	GTS	4,40 m²	4,40 m²

Specificatie Incaperi Etaj 3

nr.	Tip Incapere	Sup. utila	Sup. cu coef.
4	Dormitor	13,55 m²	13,55 m²
5	Dormitor	11,76 m²	11,76 m²
6	Logie	3,51 m²	1,75 m²
		60,27 m²	58,52 m²
Ap. 305			
1	Antreu	4,73 m²	4,73 m²
2	Garderoba	3,28 m²	3,28 m²
3	GTS	4,68 m²	4,68 m²
4	Living+Bucatarie	21,90 m²	21,90 m²
5	Dormitor	10,63 m²	10,63 m²
6	Logie	2,18 m²	1,09 m²
		47,39 m²	46,30 m²
Ap. 306			
1	Antreu	5,59 m²	5,59 m²
2	Living+Bucatarie	21,86 m²	21,86 m²
3	GTS	5,43 m²	5,43 m²
4	Dormitor	12,22 m²	12,22 m²
5	Logie	4,14 m²	2,07 m²
		49,24 m²	47,17 m²
Ap. 309			
1	Antreu	4,93 m²	4,93 m²
2	GTS	4,80 m²	4,80 m²
3	Living+Bucatarie	22,16 m²	22,16 m²
4	Dormitor	12,94 m²	12,94 m²
5	Logie	3,27 m²	1,63 m²
		48,09 m²	46,46 m²
Ap. 310			
1	Antreu	3,97 m²	3,97 m²
2	GTS	4,80 m²	4,80 m²
3	Dormitor	9,76 m²	9,76 m²
4	Living+Bucatarie	24,18 m²	24,18 m²
5	Dormitor	14,43 m²	14,43 m²
6	Logie	3,74 m²	1,87 m²
		60,88 m²	59,01 m²
Ap. 313			
1	Antreu	5,13 m²	5,13 m²
2	GTS	5,43 m²	5,43 m²
3	Living+Bucatarie	20,77 m²	20,77 m²
4	Dormitor	12,14 m²	12,14 m²
5	Logie	2,18 m²	1,09 m²
		45,66 m²	44,57 m²
Ap. 314			
1	Antreu	3,73 m²	3,73 m²
2	Living+Bucatarie	23,41 m²	23,41 m²
3	GTS	4,40 m²	4,40 m²

Specificatie Incaperi Etaj 3

nr.	Tip Incapere	Sup. utila	Sup. cu coef.
4	Dormitor	11,21 m²	11,21 m²
5	Logie	3,97 m²	1,99 m²
		46,72 m²	44,73 m²
Ap. 315			
1	Antreu	3,37 m²	3,37 m²
2	Garderoba	3,70 m²	3,70 m²
3	GTS	4,05 m²	4,05 m²
4	Dormitor	13,45 m²	13,45 m²
5	Living+Bucatarie	20,69 m²	20,69 m²
6	Dormitor	14,09 m²	14,09 m²
7	Logie	0,88 m²	0,88 m²
		61,10 m²	60,22 m²
Ap. 316			
1	Antreu	7,72 m²	7,72 m²
2	Coridor	7,34 m²	7,34 m²
3	GTS	3,18 m²	3,18 m²
4	GTS	5,66 m²	5,66 m²
5	Dormitor	11,63 m²	11,63 m²
6	Dormitor	11,42 m²	11,42 m²
7	Living+Bucatarie	21,40 m²	21,40 m²
8	Balcon	2,20 m²	0,66 m²
9	Logie	4,11 m²	2,05 m²
		74,68 m²	71,08 m²
Ap. 317			
1	Antreu	7,73 m²	7,73 m²
2	Coridor	7,01 m²	7,01 m²
3	GTS	5,33 m²	5,33 m²
4	Dormitor	10,72 m²	10,72 m²
5	Dormitor	9,52 m²	9,52 m²
6	GTS	3,53 m²	3,53 m²
7	Living+Bucatarie	23,47 m²	23,47 m²
8	Logie	3,57 m²	1,78 m²
		70,88 m²	69,10 m²
Ap. 318			
1	Antreu	6,92 m²	6,92 m²
2	GTS	5,63 m²	5,63 m²
3	Living+Bucatarie	17,79 m²	17,79 m²
4	Dormitor	14,62 m²	14,62 m²
5	Dormitor	15,87 m²	15,87 m²
6	Logie	3,26 m²	1,63 m²
		64,10 m²	62,47 m²
Spatiu Comun			
CS1	Casa Scarii	20,05 m²	20,05 m²
CS2	Casa Scarii	20,01 m²	20,01 m²
SC1	Hol	43,27 m²	43,27 m²
SC2	Hol	46,51 m²	46,51 m²
		129,84 m²	129,84 m²
		1005,03 m²	974,45 m²

Schim	Nr.sec	Foaia	NrDoc	Semnat	Data
ASP	Goitu V.				
Arhitect	Cebanu G.				
Arhitect	Maistru D.				
Arhitect	Huzun V.				

SA - 01/26 - I/1


Proiectarea unui complex locativ cu parcari subterane si spatii comerciale 2S+D+P+5E+M, pe teren cu nr.cad. 0146106.332, sat. Bunet, com. Tohatin

TRANSA I Bloc 1

Faza	Plansa	Nr. Planse
PE	113	

Plan Etaj 3, Cota 10.000 (zonare) Sc. 1.100

GCSIX

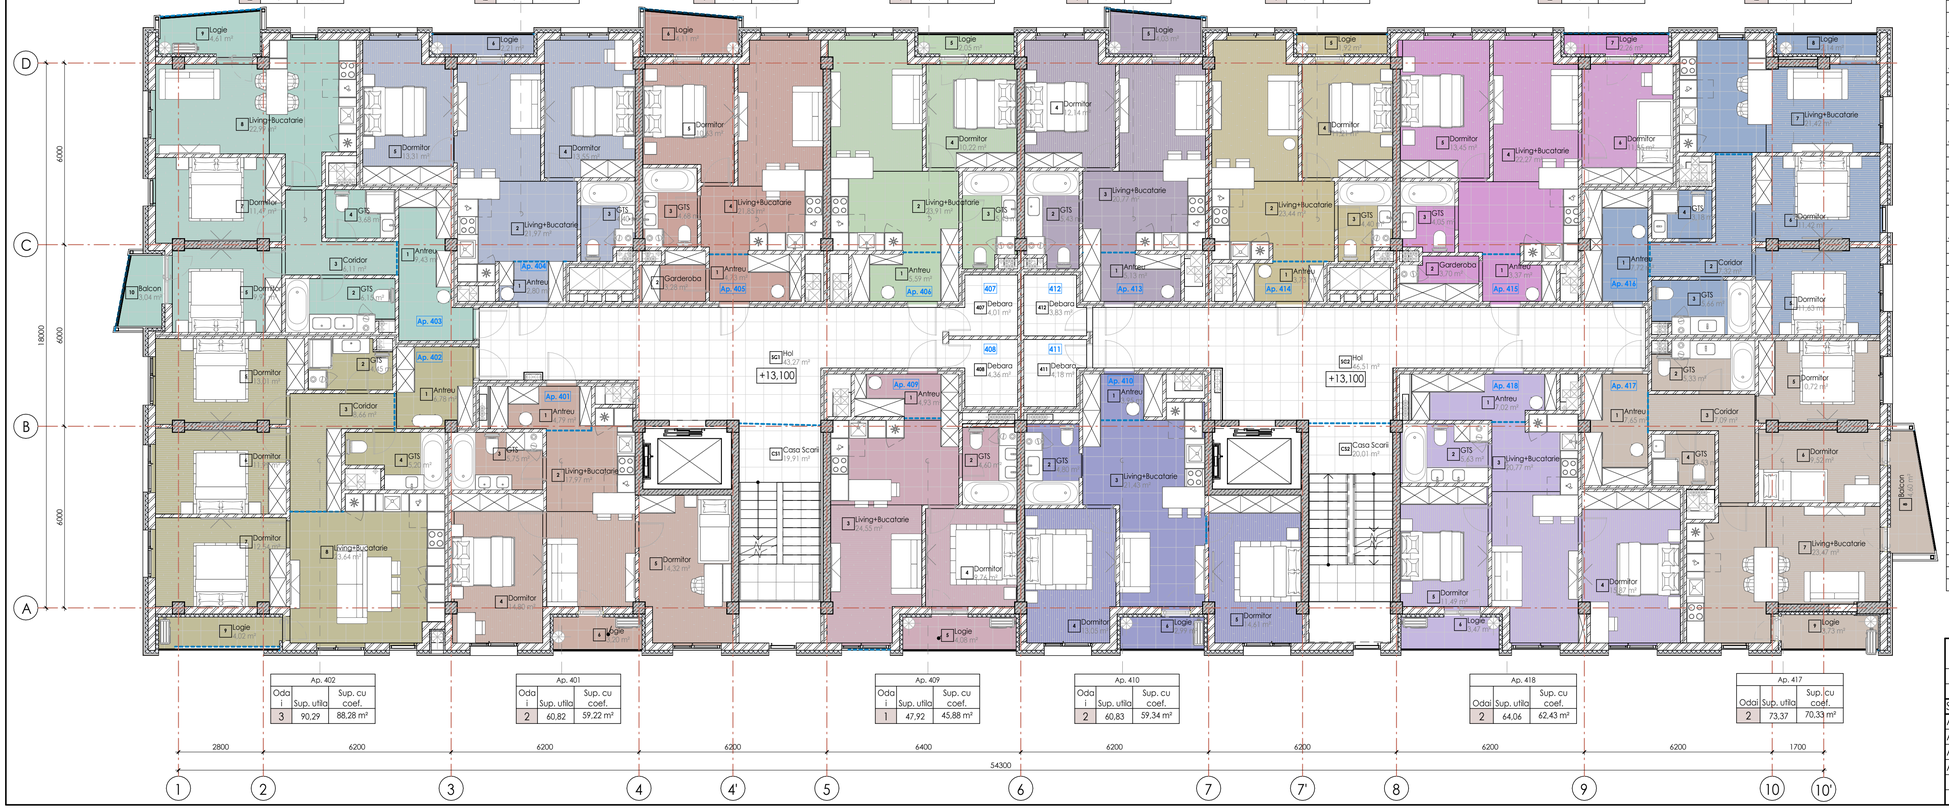

Specificatie Incaperi Etaj 4

nr.	Tip Incapere	Sup. utila	Sup. cu coef.
407			
407	Debara	4,01 m²	4,01 m²
		4,01 m²	4,01 m²
408			
408	Debara	4,36 m²	4,36 m²
		4,36 m²	4,36 m²
411			
411	Debara	4,18 m²	4,18 m²
		4,18 m²	4,18 m²
412			
412	Debara	3,83 m²	3,83 m²
		3,83 m²	3,83 m²
Ap. 401			
1	Antreu	4,79 m²	4,79 m²
2	Living+Bucatarie	17,97 m²	17,97 m²
3	GTS	5,75 m²	5,75 m²
4	Dormitor	14,80 m²	14,80 m²
5	Dormitor	14,32 m²	14,32 m²
6	Logie	3,20 m²	1,60 m²
		60,82 m²	59,22 m²
Ap. 402			
1	Antreu	6,78 m²	6,78 m²
2	GTS	4,45 m²	4,45 m²
3	Coridor	8,66 m²	8,66 m²
4	GTS	5,20 m²	5,20 m²
5	Dormitor	13,01 m²	13,01 m²
6	Dormitor	11,99 m²	11,99 m²
7	Dormitor	12,54 m²	12,54 m²
8	Living+Bucatarie	23,64 m²	23,64 m²
9	Logie	4,02 m²	2,01 m²
		90,29 m²	88,28 m²
Ap. 403			
1	Antreu	9,43 m²	9,43 m²
2	GTS	6,15 m²	6,15 m²
3	Coridor	6,11 m²	6,11 m²
4	GTS	3,68 m²	3,68 m²
5	Dormitor	9,97 m²	9,97 m²
7	Dormitor	11,47 m²	11,47 m²
8	Living+Bucatarie	22,99 m²	22,99 m²
9	Logie	4,61 m²	2,31 m²
10	Balcon	3,04 m²	0,91 m²
		77,45 m²	73,02 m²
Ap. 404			
1	Antreu	2,80 m²	2,80 m²
2	Living+Bucatarie	21,97 m²	21,97 m²
3	GTS	4,40 m²	4,40 m²
4	Dormitor	13,55 m²	13,55 m²
5	Dormitor	13,31 m²	13,31 m²
6	Logie	2,21 m²	1,10 m²
		58,24 m²	57,14 m²

Specificatie Incaperi Etaj 4

nr.	Tip Incapere	Sup. utila	Sup. cu coef.
Ap. 405			
1	Antreu	4,73 m²	4,73 m²
2	Garderoba	3,28 m²	3,28 m²
3	GTS	4,68 m²	4,68 m²
4	Living+Bucatarie	21,85 m²	21,85 m²
5	Dormitor	10,63 m²	10,63 m²
6	Dormitor	4,11 m²	2,06 m²
7	Logie	49,27 m²	47,22 m²
Ap. 406			
1	Antreu	5,59 m²	5,59 m²
2	Living+Bucatarie	23,91 m²	23,91 m²
3	GTS	5,43 m²	5,43 m²
4	Dormitor	10,22 m²	10,22 m²
5	Logie	2,05 m²	1,03 m²
		47,20 m²	46,17 m²
Ap. 409			
1	Antreu	4,93 m²	4,93 m²
2	GTS	4,60 m²	4,60 m²
3	Living+Bucatarie	24,55 m²	24,55 m²
4	Dormitor	9,76 m²	9,76 m²
5	Logie	4,08 m²	2,04 m²
		47,92 m²	45,88 m²
Ap. 410			
1	Antreu	3,95 m²	3,95 m²
2	GTS	4,80 m²	4,80 m²
3	Living+Bucatarie	21,43 m²	21,43 m²
4	Dormitor	13,05 m²	13,05 m²
5	Dormitor	14,61 m²	14,61 m²
6	Logie	2,99 m²	1,49 m²
		60,83 m²	59,34 m²
Ap. 413			
1	Antreu	5,13 m²	5,13 m²
2	GTS	5,43 m²	5,43 m²
3	Living+Bucatarie	20,77 m²	20,77 m²
4	Dormitor	12,14 m²	12,14 m²
5	Logie	4,03 m²	2,02 m²
		47,52 m²	45,50 m²
Ap. 414			
1	Antreu	3,73 m²	3,73 m²
2	Living+Bucatarie	23,44 m²	23,44 m²
3	GTS	4,40 m²	4,40 m²
4	Dormitor	11,21 m²	11,21 m²
5	Logie	1,92 m²	0,96 m²
		44,69 m²	43,74 m²
Ap. 415			
1	Antreu	3,37 m²	3,37 m²
2	Garderoba	3,70 m²	3,70 m²
3	GTS	4,05 m²	4,05 m²
4	Living+Bucatarie	22,27 m²	22,27 m²
5	Dormitor	13,45 m²	13,45 m²
6	Dormitor	11,85 m²	11,85 m²
7	Logie	2,26 m²	1,13 m²
		60,95 m²	59,83 m²

Specificatie Incaperi Etaj 4

nr.	Tip Incapere	Sup. utila	Sup. cu coef.
Ap. 416			
1	Antreu	7,72 m²	7,72 m²
2	Coridor	7,32 m²	7,32 m²
3	GTS	5,66 m²	5,66 m²
4	GTS	3,18 m²	3,18 m²
5	Dormitor	11,63 m²	11,63 m²
6	Dormitor	11,42 m²	11,42 m²
7	Living+Bucatarie	21,42 m²	21,42 m²
8	Logie	2,14 m²	1,07 m²
		70,51 m²	69,44 m²
Ap. 417			
1	Antreu	7,65 m²	7,65 m²
2	GTS	5,33 m²	5,33 m²
3	Coridor	7,09 m²	7,09 m²
4	GTS	3,53 m²	3,53 m²
5	Dormitor	10,72 m²	10,72 m²
6	Dormitor	9,52 m²	9,52 m²
7	Living+Bucatarie	23,47 m²	23,47 m²
8	Balcon	4,60 m²	1,38 m²
9	Logie	3,73 m²	1,87 m²
		75,66 m²	70,57 m²
Ap. 418			
1	Antreu	7,02 m²	7,02 m²
2	GTS	5,63 m²	5,63 m²
3	Living+Bucatarie	20,77 m²	20,77 m²
4	Dormitor	15,87 m²	15,87 m²
5	Dormitor	11,49 m²	11,49 m²
6	Logie	3,47 m²	1,74 m²
		64,25 m²	62,52 m²
Spatiu Comun			
CS1	Casa Scarii	19,91 m²	19,91 m²
CS2	Casa Scarii	20,01 m²	20,01 m²
SC1	Hol	43,27 m²	43,27 m²
SC2	Hol	46,51 m²	46,51 m²
		129,70 m²	129,70 m²
		1001,69 m²	973,93 m²

SA - 01/26 - I/1

Proiectarea unui complex locativ cu parcari subterane si spatii comerciale 2S+D+P+5E+M, pe teren cu nr.cad. 0146106.332, sat. Bunet, com. Tohatin


Schim	Nr.sec	Foaia	NrDoc	Semnat	Data
ASP		Goitu V.			
Arhitect		Cebanu G.			
Arhitect		Maistru D.			
Arhitect		Huzun V.			

TRANSA I Bloc 1

Faza	Plansa	Nr. Planse
PE	115	

Plan Etaj 4, Cota 13.100 (zonare) Sc. 1.100

GCSIX

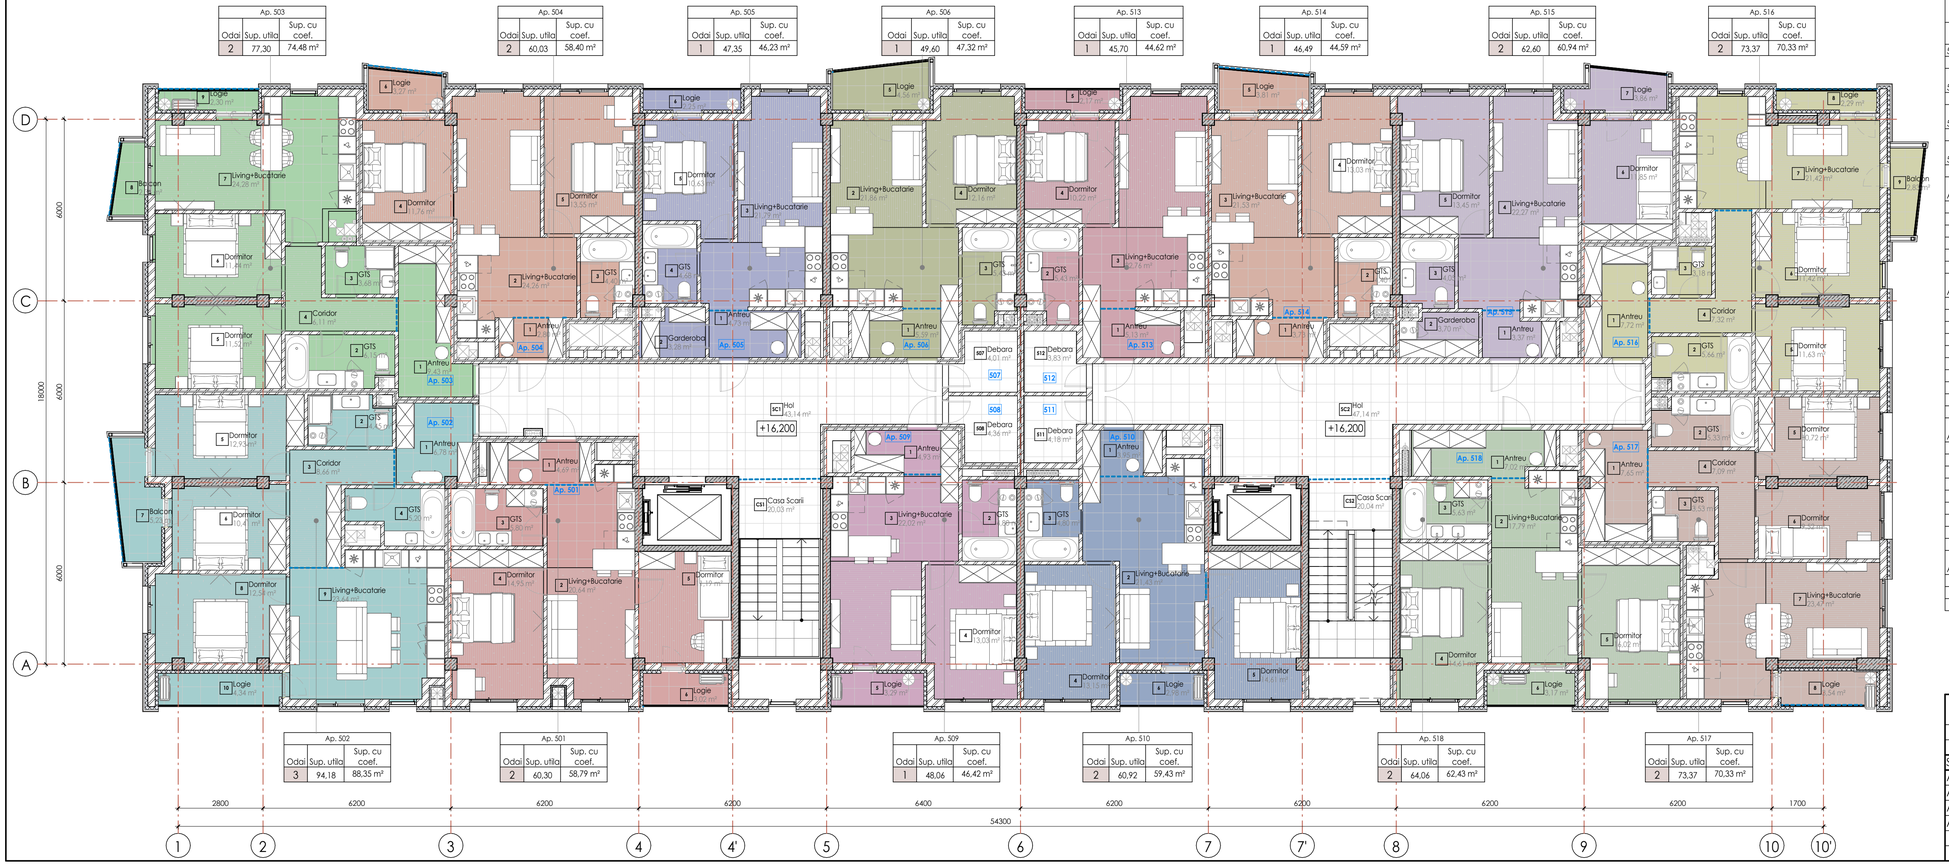

Specificatie Incaperi Etaj 5

nr.	Tip Incapere	Sup. utila	Sup. cu coef.
507			
507	Debara	4,01 m²	4,01 m²
		4,01 m²	4,01 m²
508			
508	Debara	4,36 m²	4,36 m²
		4,36 m²	4,36 m²
511			
511	Debara	4,18 m²	4,18 m²
		4,18 m²	4,18 m²
512			
512	Debara	3,83 m²	3,83 m²
		3,83 m²	3,83 m²
Ap. 501			
1	Antreu	4,69 m²	4,69 m²
2	Living+Bucatarie	20,64 m²	20,64 m²
3	GTS	5,80 m²	5,80 m²
4	Dormitor	14,95 m²	14,95 m²
5	Dormitor	11,19 m²	11,19 m²
6	Logie	3,02 m²	1,51 m²
		60,30 m²	58,79 m²
Ap. 502			
1	Antreu	6,78 m²	6,78 m²
2	GTS	4,45 m²	4,45 m²
3	Coridor	8,66 m²	8,66 m²
4	GTS	5,20 m²	5,20 m²
5	Dormitor	12,93 m²	12,93 m²
6	Dormitor	10,41 m²	10,41 m²
7	Balcon	5,23 m²	1,57 m²
8	Dormitor	12,54 m²	12,54 m²
9	Living+Bucatarie	23,64 m²	23,64 m²
10	Logie	4,34 m²	2,17 m²
		94,18 m²	88,35 m²
Ap. 503			
1	Antreu	9,43 m²	9,43 m²
2	GTS	6,15 m²	6,15 m²
3	GTS	3,68 m²	3,68 m²
4	Coridor	6,11 m²	6,11 m²
5	Dormitor	11,52 m²	11,52 m²
6	Dormitor	11,44 m²	11,44 m²
7	Living+Bucatarie	24,28 m²	24,28 m²
8	Balcon	2,38 m²	0,71 m²
9	Logie	2,30 m²	1,15 m²
		77,30 m²	74,48 m²
Ap. 504			
1	Antreu	2,80 m²	2,80 m²
2	Living+Bucatarie	24,26 m²	24,26 m²
3	GTS	4,40 m²	4,40 m²

Specificatie Incaperi Etaj 5

nr.	Tip Incapere	Sup. utila	Sup. cu coef.
4	Dormitor	11,76 m²	11,76 m²
5	Dormitor	13,55 m²	13,55 m²
6	Logie	3,27 m²	1,63 m²
		60,03 m²	58,40 m²
Ap. 505			
1	Antreu	4,73 m²	4,73 m²
2	Garderoba	3,28 m²	3,28 m²
3	Living+Bucatarie	21,79 m²	21,79 m²
4	GTS	4,68 m²	4,68 m²
5	Dormitor	10,63 m²	10,63 m²
6	Logie	2,25 m²	1,12 m²
		47,35 m²	46,23 m²
Ap. 506			
1	Antreu	5,59 m²	5,59 m²
2	Living+Bucatarie	21,86 m²	21,86 m²
3	GTS	5,43 m²	5,43 m²
4	Dormitor	12,16 m²	12,16 m²
5	Logie	4,56 m²	2,28 m²
		49,60 m²	47,32 m²
Ap. 509			
1	Antreu	4,93 m²	4,93 m²
2	GTS	4,80 m²	4,80 m²
3	Living+Bucatarie	22,02 m²	22,02 m²
4	Dormitor	13,03 m²	13,03 m²
5	Logie	3,29 m²	1,64 m²
		48,06 m²	46,42 m²
Ap. 510			
1	Antreu	3,95 m²	3,95 m²
2	Living+Bucatarie	21,43 m²	21,43 m²
3	GTS	4,80 m²	4,80 m²
4	Dormitor	13,15 m²	13,15 m²
5	Dormitor	14,61 m²	14,61 m²
6	Logie	2,98 m²	1,49 m²
		60,92 m²	59,43 m²
Ap. 513			
1	Antreu	5,13 m²	5,13 m²
2	GTS	5,43 m²	5,43 m²
3	Living+Bucatarie	22,76 m²	22,76 m²
4	Dormitor	10,22 m²	10,22 m²
5	Logie	2,17 m²	1,08 m²
		45,70 m²	44,62 m²
Ap. 514			
1	Antreu	3,73 m²	3,73 m²
2	GTS	4,40 m²	4,40 m²
3	Living+Bucatarie	21,53 m²	21,53 m²
4	Dormitor	13,03 m²	13,03 m²
5	Logie	3,81 m²	1,91 m²
		46,49 m²	44,59 m²

Specificatie Incaperi Etaj 5

nr.	Tip Incapere	Sup. utila	Sup. cu coef.
Ap. 515			
1	Antreu	3,37 m²	3,37 m²
2	Garderoba	3,70 m²	3,70 m²
3	GTS	4,05 m²	4,05 m²
4	Living+Bucatarie	22,27 m²	22,27 m²
5	Dormitor	13,45 m²	13,45 m²
6	Dormitor	11,85 m²	11,85 m²
7	Logie	3,86 m²	1,93 m²
		62,56 m²	60,63 m²
Ap. 516			
1	Antreu	7,72 m²	7,72 m²
2	GTS	5,66 m²	5,66 m²
3	GTS	3,18 m²	3,18 m²
4	Coridor	7,32 m²	7,32 m²
5	Dormitor	11,63 m²	11,63 m²
6	Dormitor	11,42 m²	11,42 m²
7	Living+Bucatarie	21,42 m²	21,42 m²
8	Logie	2,29 m²	1,15 m²
9	Balcon	2,83 m²	0,85 m²
		73,49 m²	70,36 m²
Ap. 517			
1	Antreu	7,65 m²	7,65 m²
2	GTS	5,33 m²	5,33 m²
3	GTS	3,53 m²	3,53 m²
4	Coridor	7,09 m²	7,09 m²
5	Dormitor	10,72 m²	10,72 m²
6	Dormitor	9,52 m²	9,52 m²
7	Living+Bucatarie	23,47 m²	23,47 m²
8	Logie	3,54 m²	1,77 m²
		70,87 m²	69,09 m²
Ap. 518			
1	Antreu	7,02 m²	7,02 m²
2	Living+Bucatarie	17,79 m²	17,79 m²
3	GTS	5,63 m²	5,63 m²
4	Dormitor	14,61 m²	14,61 m²
5	Dormitor	16,02 m²	16,02 m²
6	Logie	3,17 m²	1,58 m²
		64,24 m²	62,66 m²
Spatiu Comun			
CS1	Casa Scarii	20,03 m²	20,03 m²
CS2	Casa Scarii	20,04 m²	20,04 m²
SC1	Hol	43,14 m²	43,14 m²
SC2	Hol	47,14 m²	47,14 m²
		130,36 m²	130,36 m²
		1007,84 m²	978,11 m²

Schim	Nr.sec	Foaia	NrDoc	Semnat	Data
ASP		Goitu V.			
Arhitect		Cebanu G.			
Arhitect		Maistru D.			
Arhitect		Huzun V.			

SA - 01/26 - I/1


Proiectarea unui complex locativ cu parcari subterane si spatii comerciale 2S+D+P+5E+M, pe teren cu nr.cad. 0146106.332, sat. Bunet, com. Tohatin

TRANSA I Bloc 1

Faza	Plansa	Nr. Planse
PE	117	

Plan Etaj 5, Cota 16.200 (zonare) Sc. 1.100

GCSIX

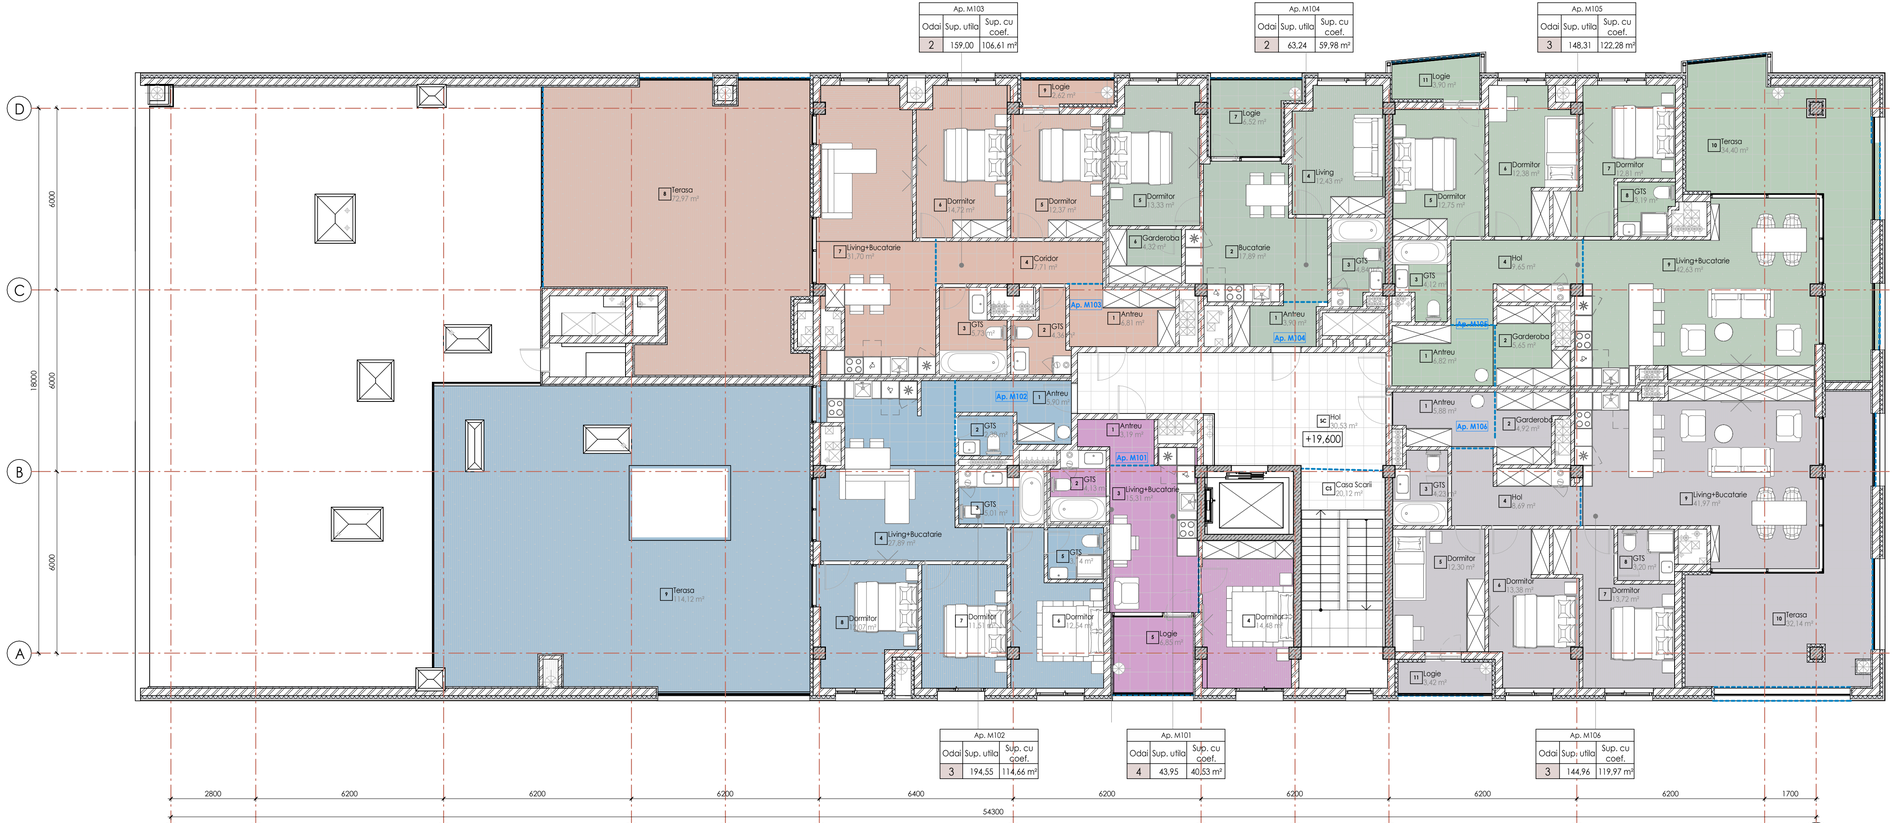

Specificatie Incaperi Mansarda

nr.	Tip Incapere	Sup. utila	Sup. cu coef.
Ap. M101			
1	Antreu	3,19 m²	3,19 m²
2	GTS	4,13 m²	4,13 m²
3	Living+Bucatarie	15,31 m²	15,31 m²
4	Dormitor	14,48 m²	14,48 m²
5	Logie	6,85 m²	3,43 m²
		43,95 m²	40,53 m²
Ap. M102			
1	Antreu	5,90 m²	5,90 m²
2	GTS	2,38 m²	2,38 m²
3	GTS	5,01 m²	5,01 m²
4	Living+Bucatarie	27,89 m²	27,89 m²
5	GTS	3,14 m²	3,14 m²
6	Dormitor	12,54 m²	12,54 m²
7	Dormitor	11,51 m²	11,51 m²
8	Dormitor	12,07 m²	12,07 m²
9	Terasa	114,12 m²	34,24 m²
		194,55 m²	114,66 m²
Ap. M103			
1	Antreu	6,81 m²	6,81 m²
2	GTS	4,36 m²	4,36 m²
3	GTS	5,73 m²	5,73 m²
4	Coridor	7,71 m²	7,71 m²
5	Dormitor	12,37 m²	12,37 m²
6	Dormitor	14,72 m²	14,72 m²
7	Living+Bucatarie	31,70 m²	31,70 m²
8	Terasa	72,97 m²	21,89 m²
9	Logie	2,62 m²	1,31 m²
		159,00 m²	106,61 m²
Ap. M104			
1	Antreu	3,90 m²	3,90 m²
2	Bucatarie	17,89 m²	17,89 m²
3	GTS	4,84 m²	4,84 m²
4	Living	12,43 m²	12,43 m²
5	Dormitor	13,33 m²	13,33 m²
6	Garderoba	4,32 m²	4,32 m²
7	Logie	6,52 m²	3,26 m²
		63,24 m²	59,98 m²

Specificatie Incaperi Mansarda

nr.	Tip Incapere	Sup. utila	Sup. cu coef.
Ap. M105			
1	Antreu	6,82 m²	6,82 m²
2	Garderoba	5,65 m²	5,65 m²
3	GTS	4,12 m²	4,12 m²
4	Hol	9,65 m²	9,65 m²
5	Dormitor	12,75 m²	12,75 m²
6	Dormitor	12,38 m²	12,38 m²
7	Dormitor	12,81 m²	12,81 m²
8	GTS	3,19 m²	3,19 m²
9	Living+Bucatarie	42,63 m²	42,63 m²
10	Terasa	34,40 m²	10,32 m²
11	Logie	3,90 m²	1,95 m²
		148,31 m²	122,28 m²
Ap. M106			
1	Antreu	5,88 m²	5,88 m²
2	Garderoba	4,92 m²	4,92 m²
3	GTS	4,23 m²	4,23 m²
4	Hol	8,69 m²	8,69 m²
5	Dormitor	12,30 m²	12,30 m²
6	Dormitor	13,38 m²	13,38 m²
7	Dormitor	13,72 m²	13,72 m²
8	GTS	3,20 m²	3,20 m²
9	Living+Bucatarie	41,97 m²	41,97 m²
10	Terasa	33,25 m²	9,97 m²
11	Logie	3,42 m²	1,71 m²
		144,96 m²	119,97 m²
Spatiu Comun			
CS	Casa Scarii	20,12 m²	20,12 m²
SC	Hol	30,53 m²	30,53 m²
		50,65 m²	50,65 m²
Total: 54		804,66 m²	614,67 m²

Schim	Nr.sec	Foaia	NrDoc	Semnat	Data
ASP		Goitu V.			
Arhitect		Cebanu G.			
Arhitect		Maistru D.			
Arhitect		Huzun V.			

SA - 01/26 - I/1

Proiectarea unui complex locativ cu parcari subterane si spatii comerciale 2S+D+P+5E+M, pe teren cu nr.cad. 0146106.332, sat. Bunet, com. Tohatin

TRANSA I Bloc 1

Faza	Plansa	Nr. Planse
PE	119	

Plan Mansarda, Cota 19.600 (zonare)
Sc. 1.100

GCSIX